

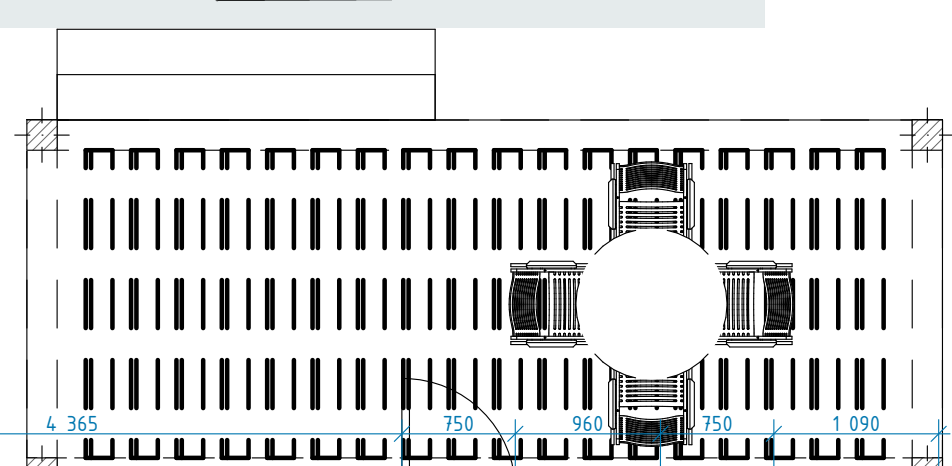




EFFECT LIGHT 148

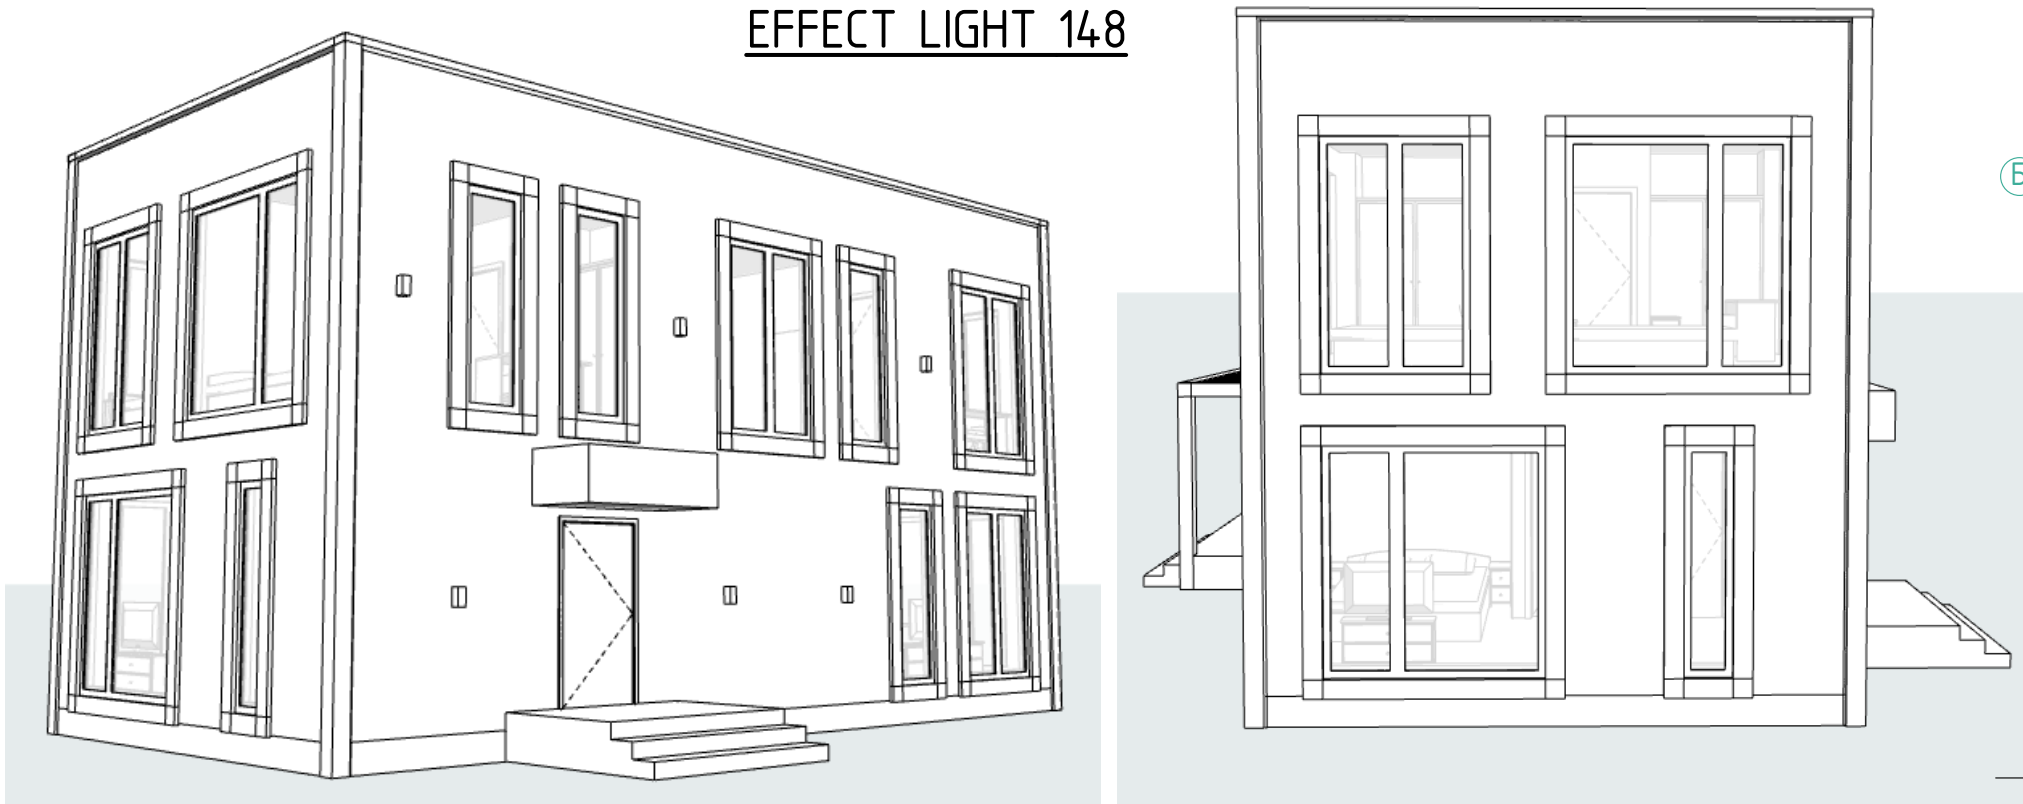

План 1-го этажа

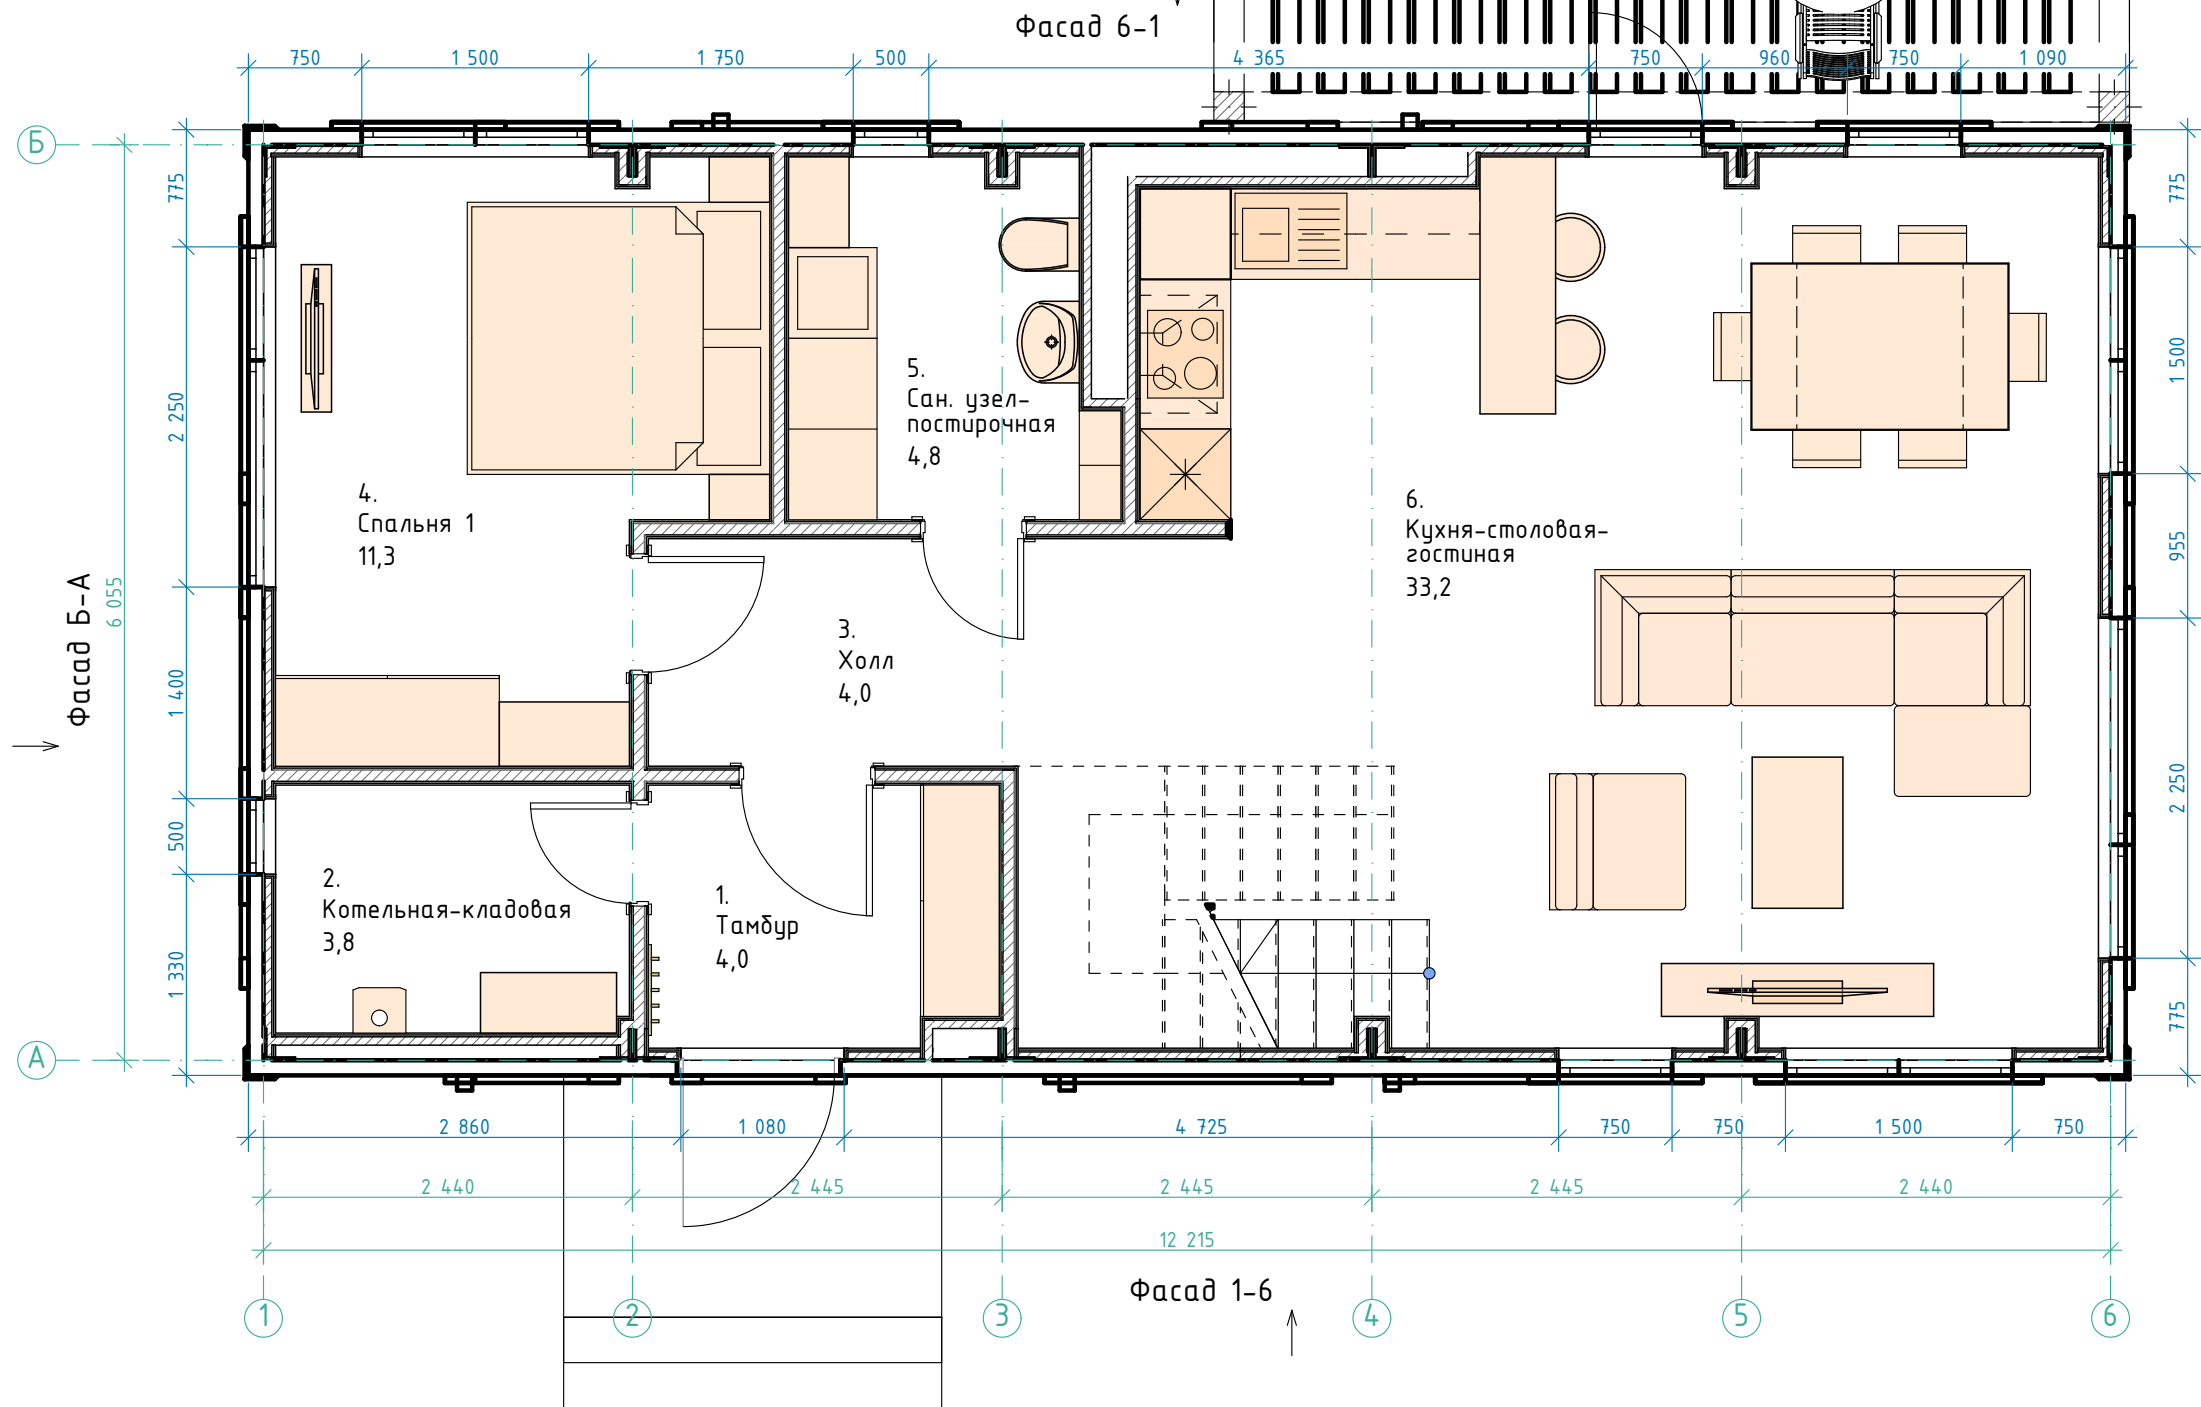

План 2-го этажа

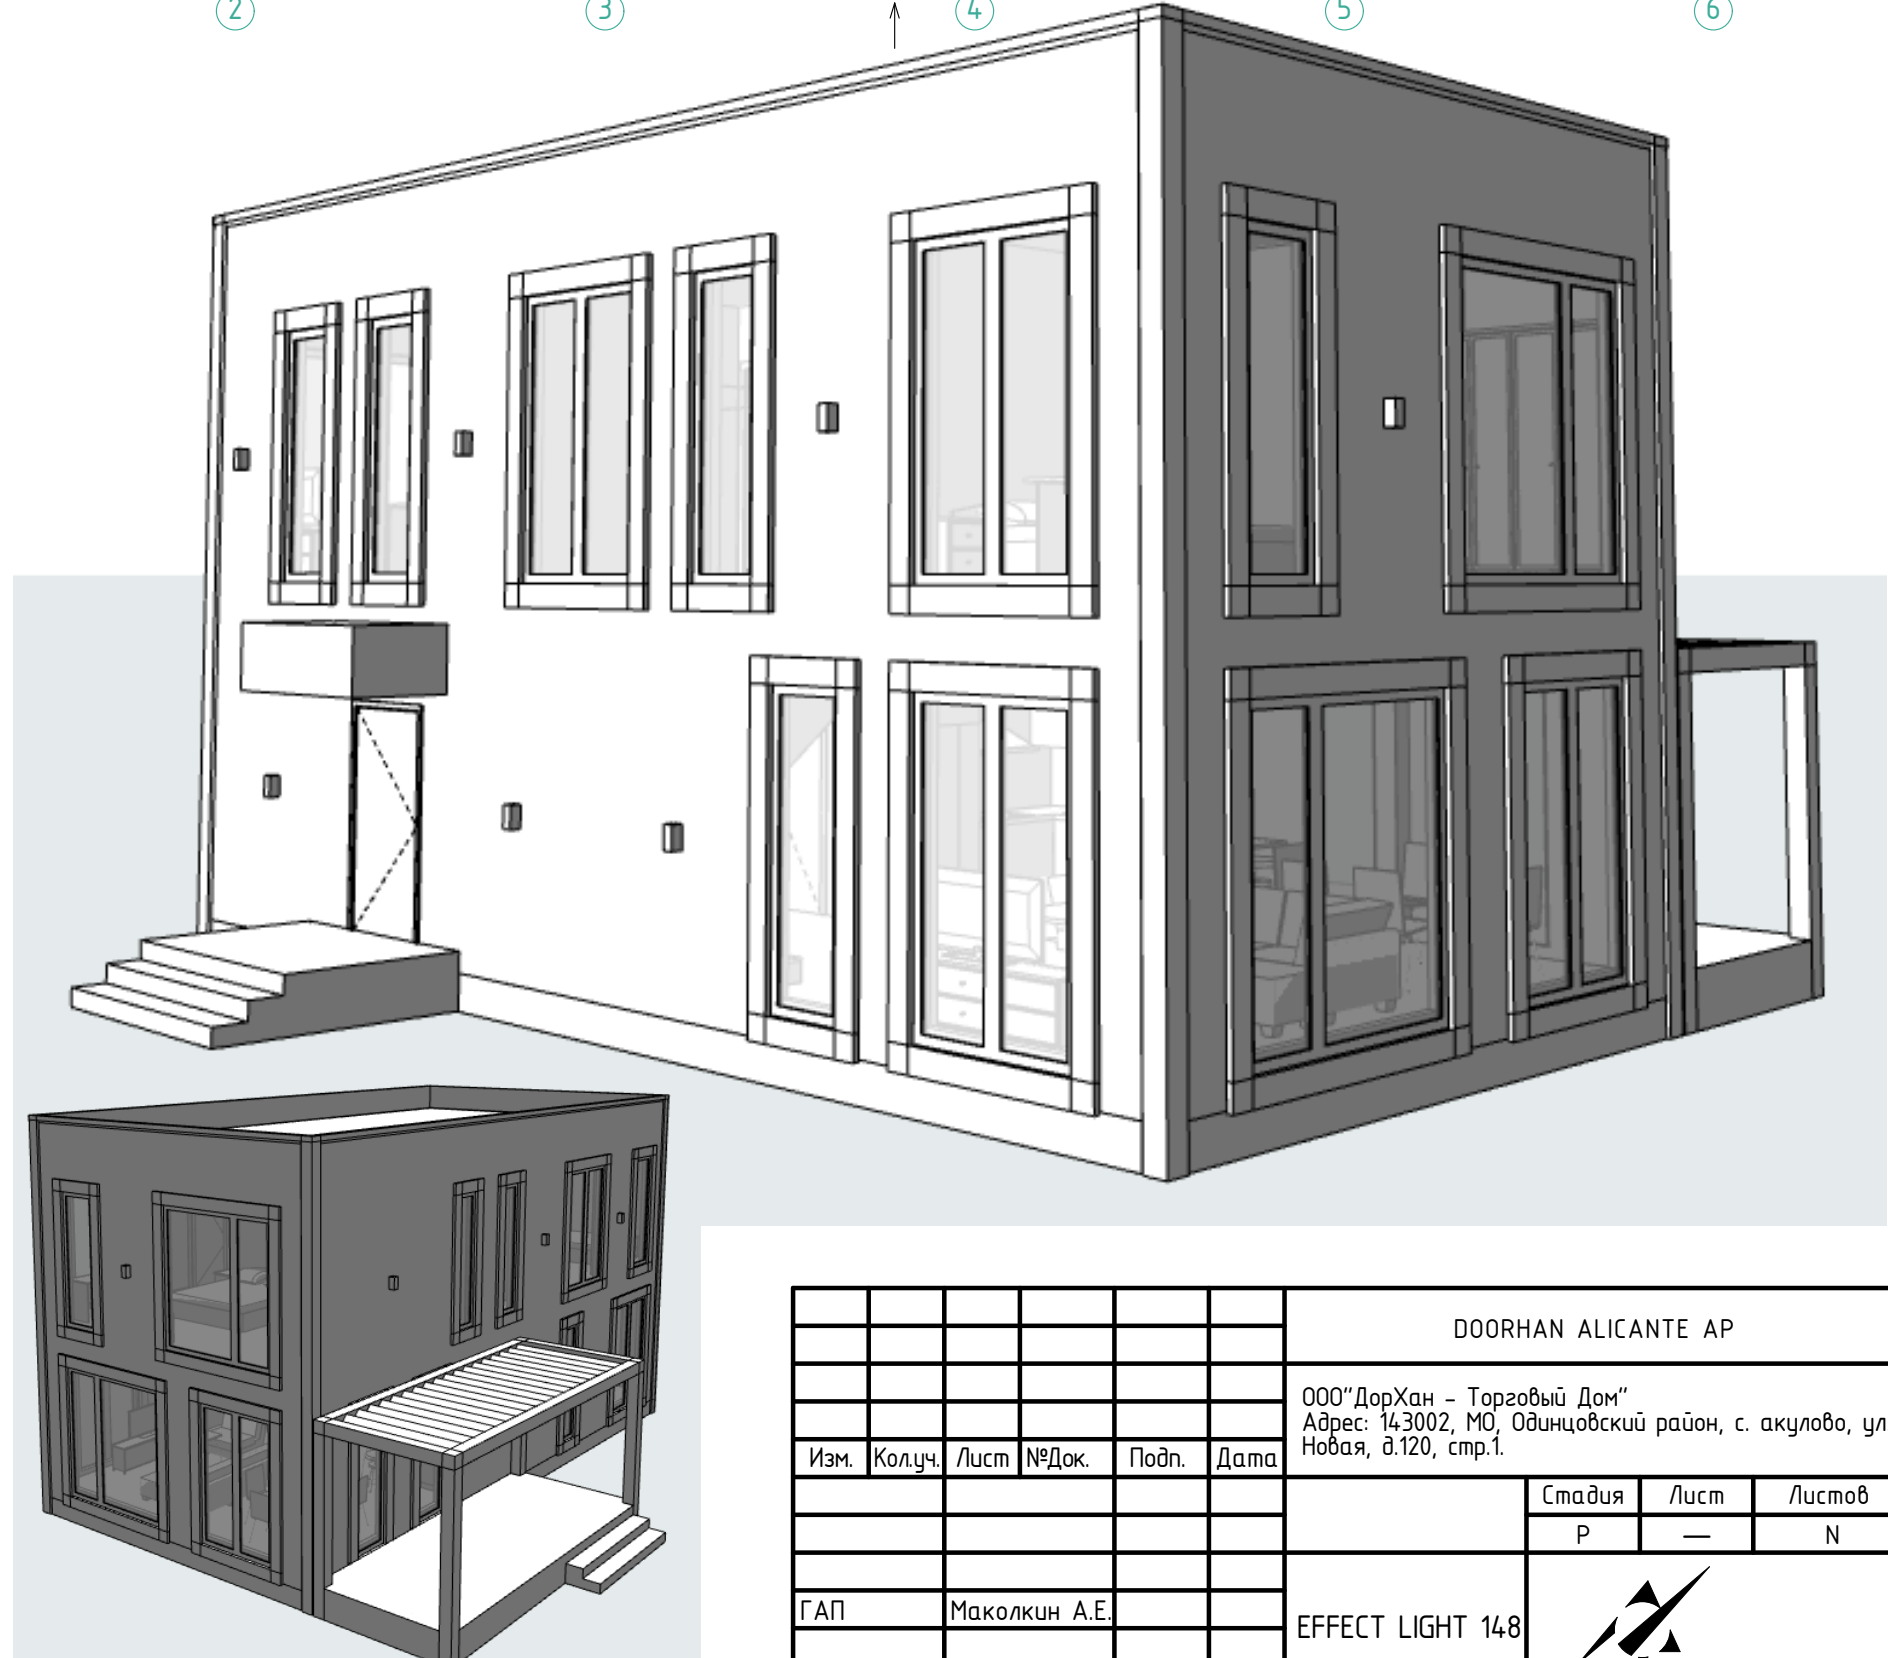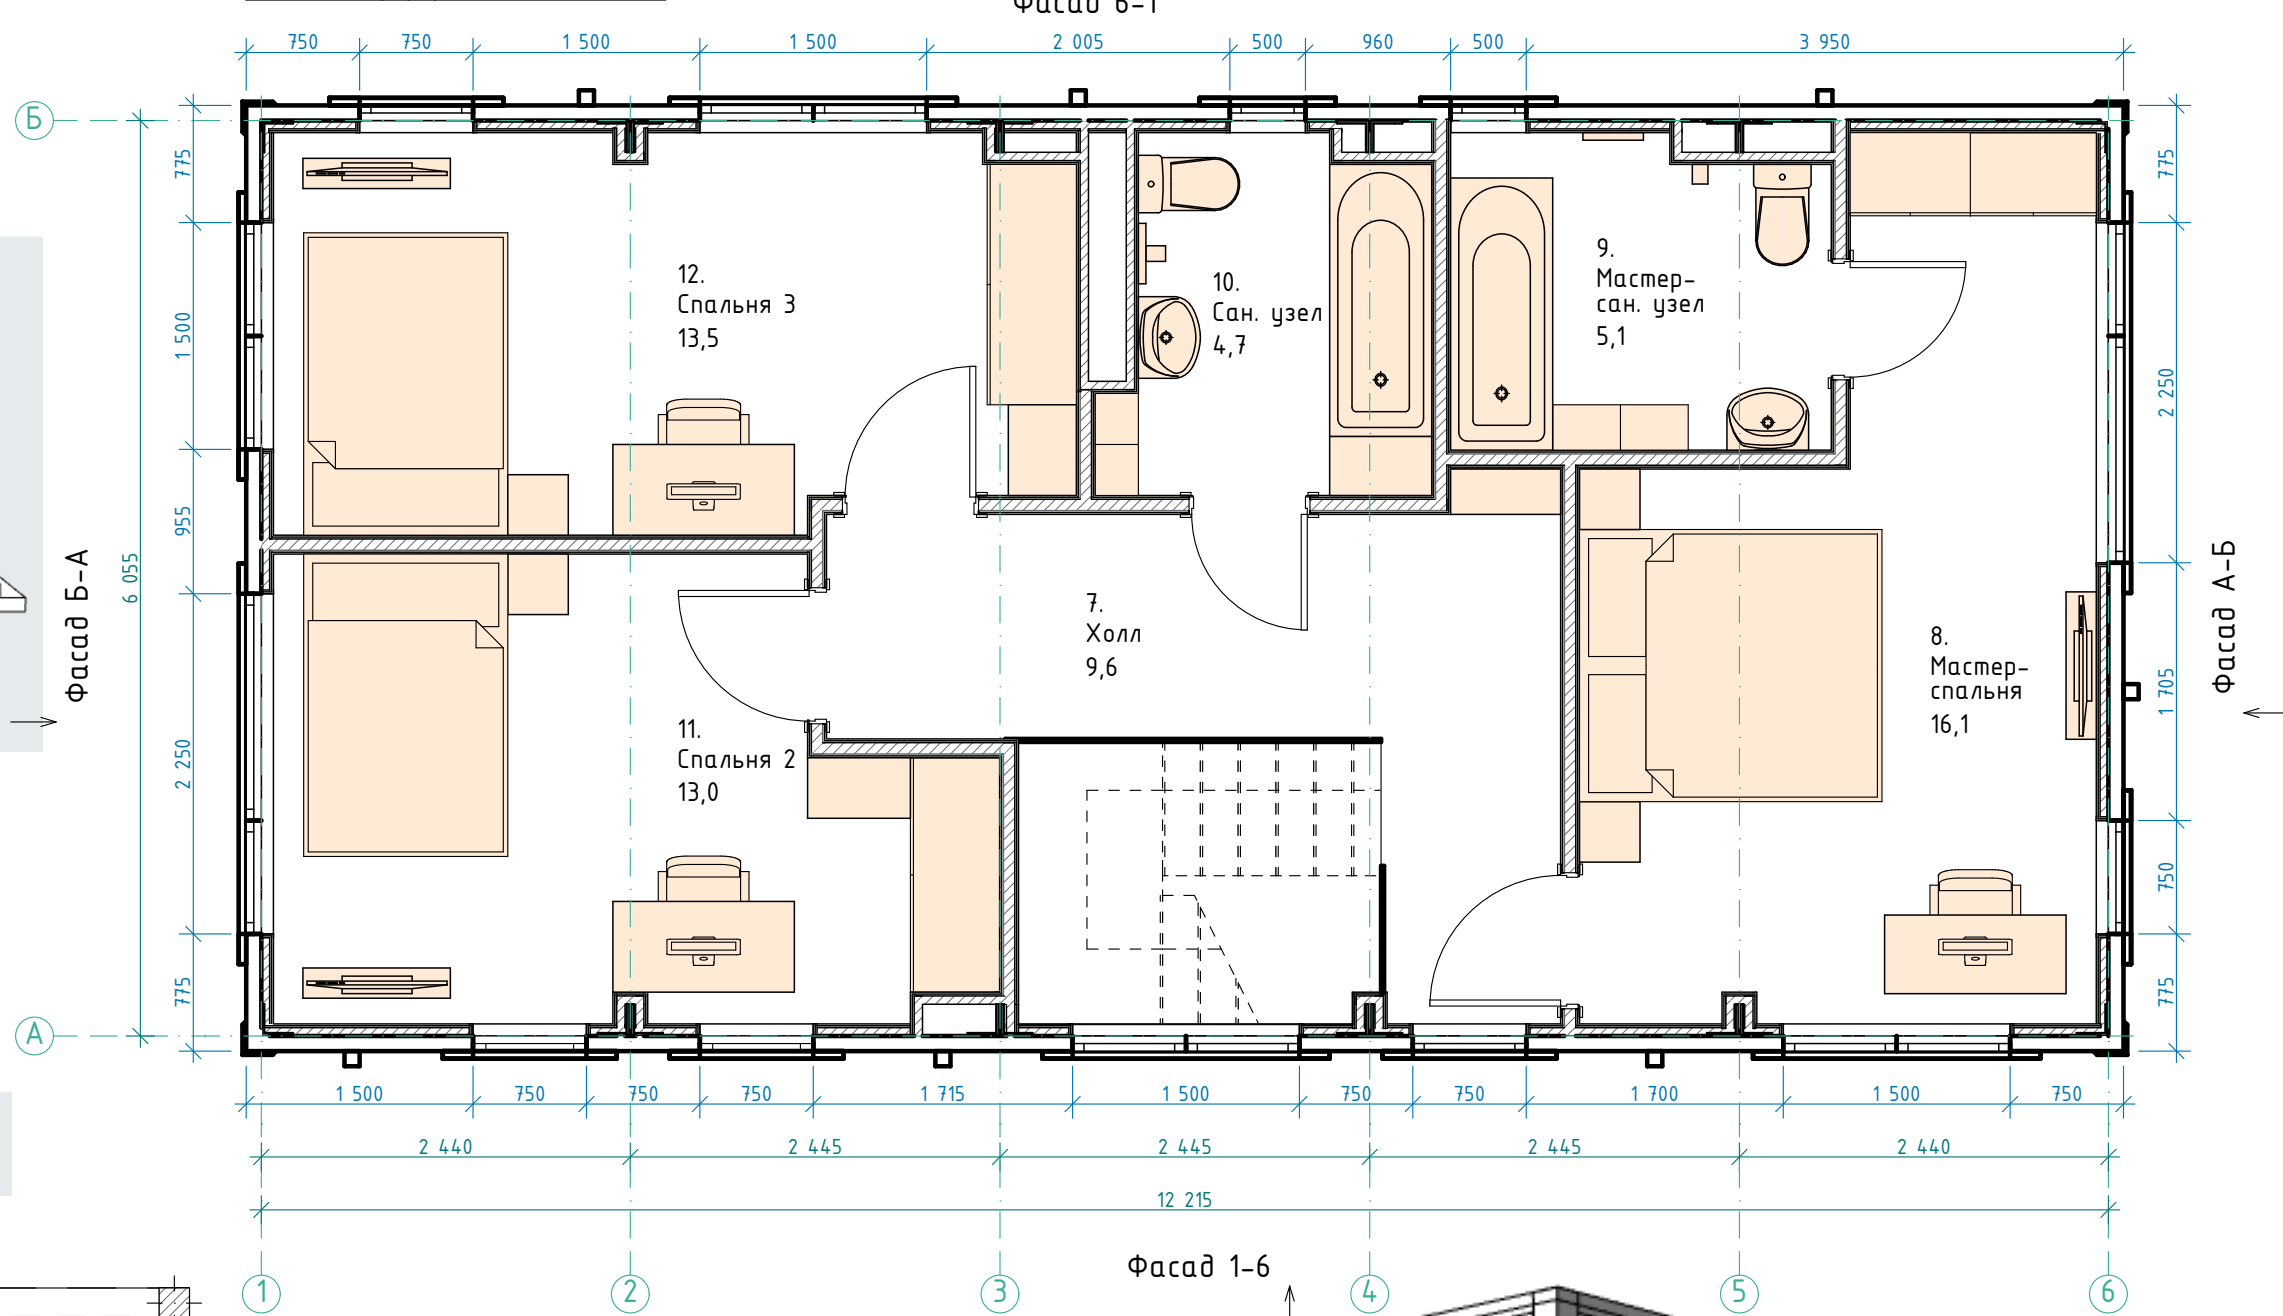

						DOORHAN ALICANTE AP		
						ООО "ДорХан - Торговый Дом"		
						Адрес: 143002, МО, Одинцовский район, с. акулково, ул. Новая, д.120, стр.1.		
Изм.	Колуч.	Лист	№Док.	Подп.	Дата	Стадия	Лист	Листов
						Р	—	N
ГАП						Маколкин А.Е.		
						EFFECT LIGHT 148		