



План с расстановкой мебели 1-го этажа ( 1 : 50)

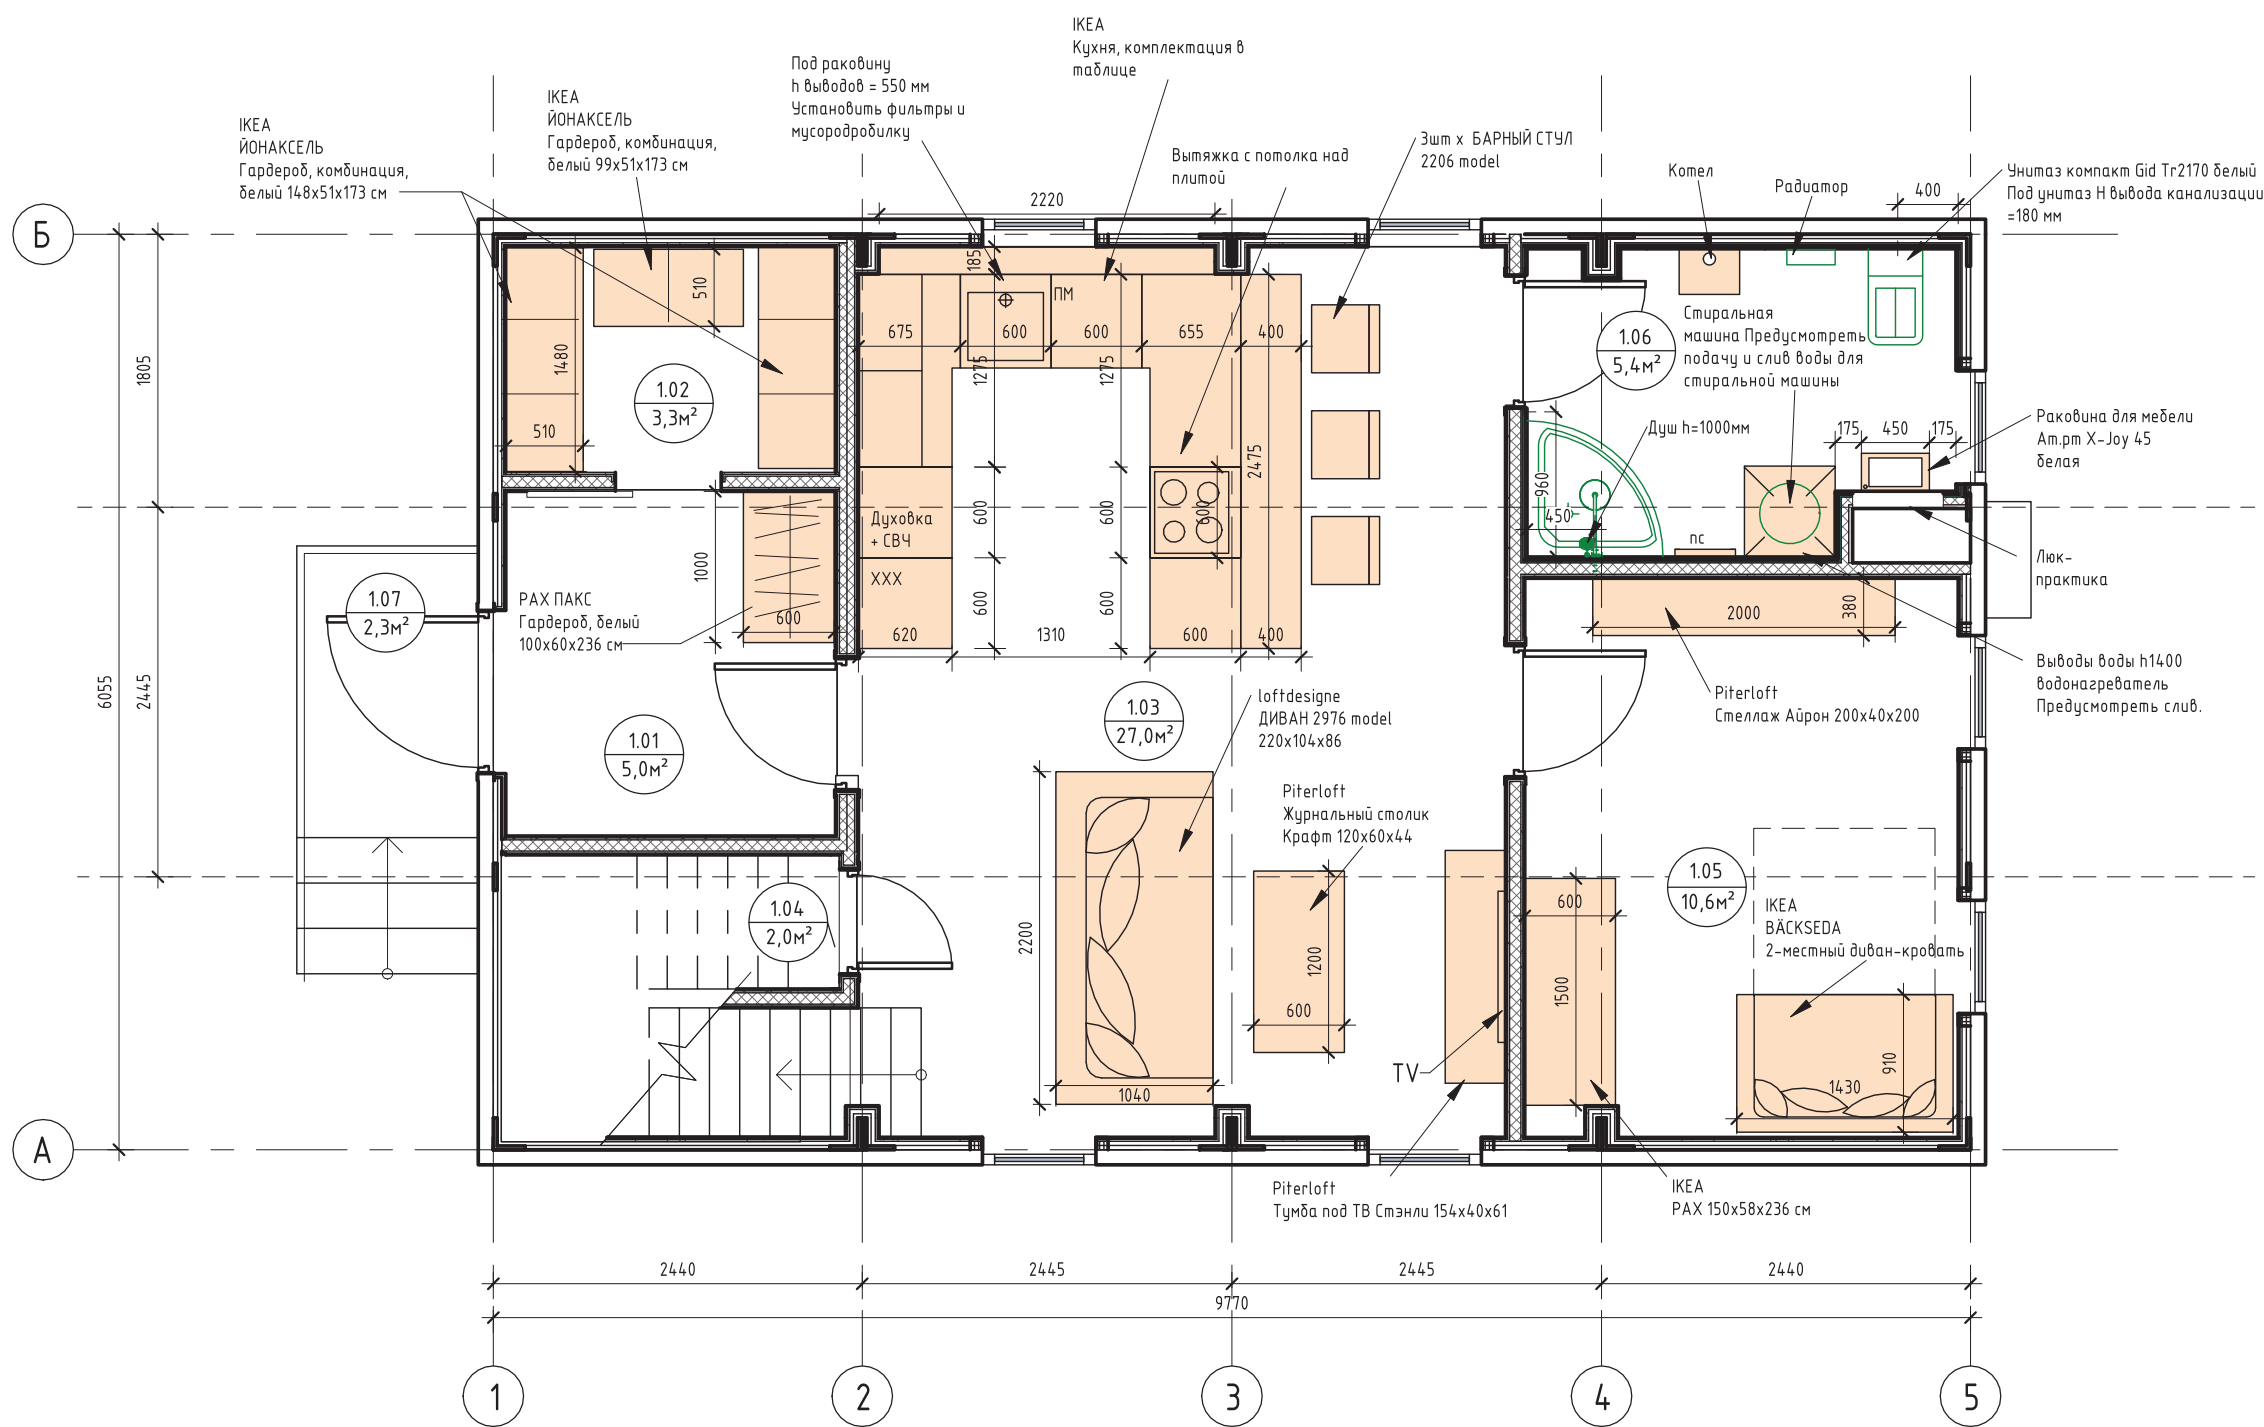

План с расстановкой мебели 2-го этажа ( 1 : 50)

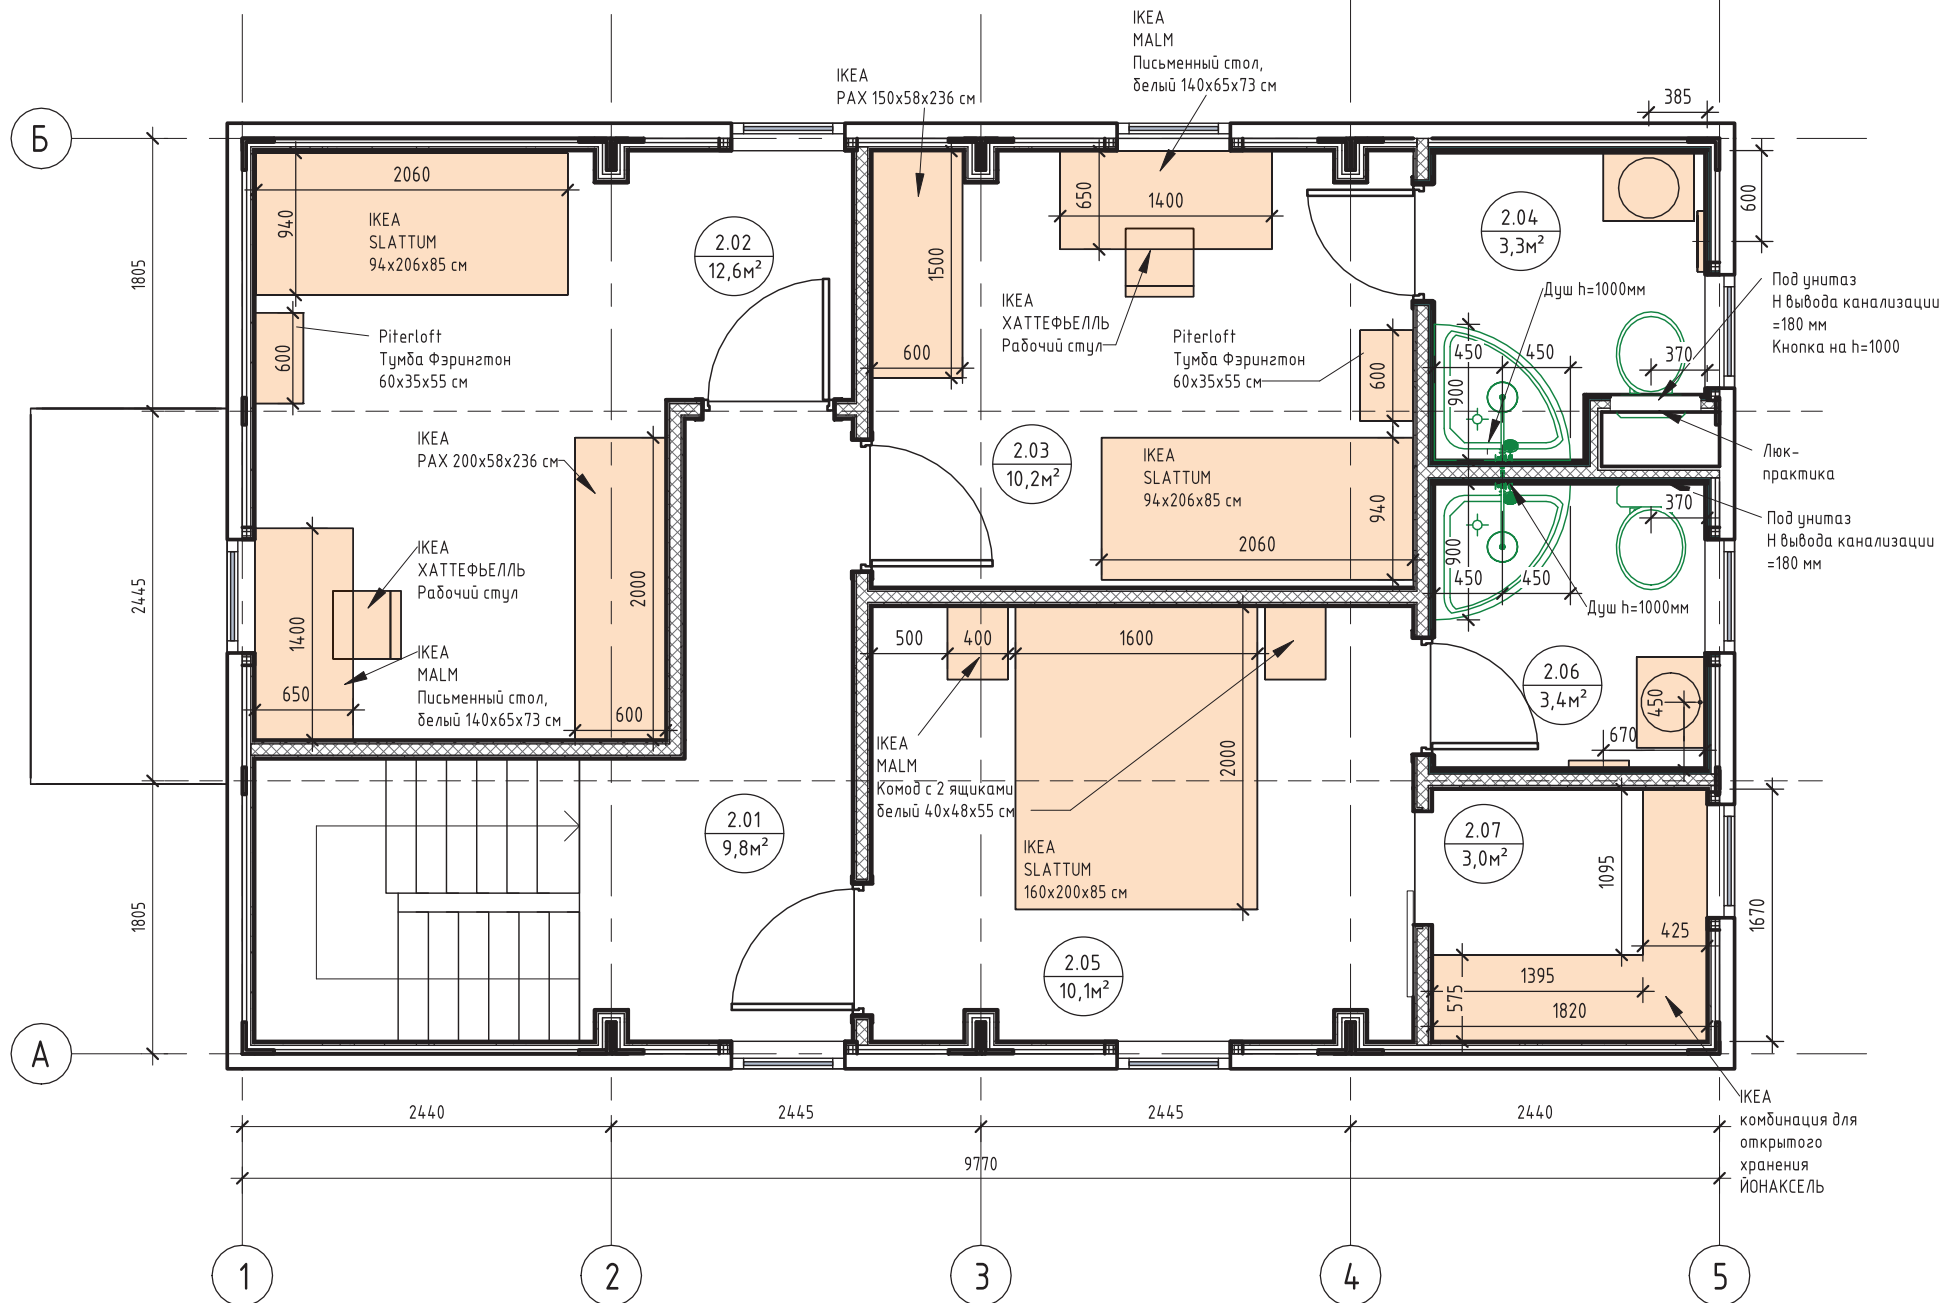

Мебель

| №  | Пом. | Наименование   | Изображение |
|----|------|---|-------------|
| 01 | 1.01 | РАХ ПАКС Гардероб, белый 100х60х236 см   |             |
| 02 | 1.02 | ИКЕА ИОНАКСЕЛЬ Гардероб, комбинация, белый 2шт x 148х51х173 см, 99х51х173 см   |             |
| 03 | 1.03 | loftdesigne ДИВАН 2976 model 220х104х86   |             |
| 04 | 1.03 | Piterloft Журнальный столик Крафт 120х60х44   |             |
| 05 | 1.03 | Piterloft Тумба под ТВ Стэнли 154х40х61   |             |
| 06 | 1.03 | 3шт x БАРНЫЙ СТУЛ 2206 model Длина 55 см Ширина 53 см Высота 106 см   |             |
| 07 | 1.03 | ИКЕА Кухня: 1. Фасады SINARP (или Вокстарт под грецкий орех), 2. Цоколь КУНГ СБАККА антрацит, 3. Столешница ЕКВАСКЕН, черный под камень / ламинат 7,6мп на заказ, 4. Барьер стеной FIXA, 5. METOD Вис шкаф для хол/мороз с 3 дверями, 60х60х228 см 6. ISANDE ИСАНДЕ Встраиваемый холодильник/морозильник А+, система No Frost белый 192/61л 7. METOD Вис шкаф д/духовки/СВЧ/2 дб/полки, 60х60х220 см 8. SМАКСАК Духовка с горячим воздухом, черный 9. MATTRADITION СВЧ встраиваемая, черный 10. METOD / MAXIMERA Напольный шкаф для варочной панели/2 фронт пнл/3 ящика 60х60 см 11. TREVILIG Индукц варочн панель, ИКЕА 300 черный 59 см 12. NYTTIG Вставка в ящик под варочную панель 60 см 13. 2шт x STROMLINE Светодиодная подсветка столешницы, белый 60 см 14. METOD Напольный шкаф для мойки, 60х60 см 15. KILSVIKEN Одинарная врезная мойка, черный кварцевый композит56х46 см 16. TOLLSJON Смеситель кухонный с душем, черный полированный металл 17. Встраиваемая посудомоечная машина, ИКЕА 700, 60 см и шкаф для нее 18. 2шт x METOD Узловый напольный шкаф с полкой 128х68 см 19. METOD Напл шк 2 фрнт/2низ/1срд/1 выс ящ, 60х60 см 20. METOD Навесной шкаф с сушилкой/1дверца 60х80 см 21. METOD Навесной шкаф с полками/1дверца 60х80 см 22. 2шт x OLOV Регулирующаяся ножка, черный + Вытяжка MAUNFELD Lee Isla 39 черный |             |

| Экспликация помещений |                |             |
|-----------------------|----------------|-------------|
| Номер помеще-ния      | Наименование   | Площадь, м² |
| 1.01                  | Прихожая       | 4,97        |
| 1.02                  | Гардеробная    | 3,25        |
| 1.03                  | Кухня-гостиная | 27,05       |
| 1.04                  | Кладовка       | 1,95        |
| 1.05                  | Спальня №1     | 10,55       |
| 1.06                  | Сан.узел №1    | 5,38        |
| 1.07                  | Крыльцо        | 2,32        |
| 2.01                  | Коридор        | 9,83        |
| 2.02                  | Спальня №2     | 12,58       |
| 2.03                  | Спальня №3     | 10,18       |
| 2.04                  | Сан.узел №2    | 3,29        |
| 2.05                  | Спальня №4     | 10,14       |
| 2.06                  | Сан.узел №3    | 3,37        |
| 2.07                  | Гардеробная    | 3,03        |
| Общий итог            |                | 107,89      |

|              |         |              |        |       |      |                                                                                    |                      |      |
|--------------|---------|--------------|--------|-------|------|------------------------------------------------------------------------------------|----------------------|------|
|              |         |              |        |       |      | 0604/21-1 – AP                                                                     |                      |      |
|              |         |              |        |       |      | Заказчик: ООО "ДорХан - Торговый Дом"                                              |                      |      |
|              |         |              |        |       |      | Адрес: 143002, МО, Одинцовский район, с. акулово, ул. Новая, д.120, стр.1, офис 59 |                      |      |
| Изм.         | Кол.уч. | Лист         | № док. | Подп. | Дата | HOUSE LIGHT 4x6 modul 2FLOOR (109,7м2)                                             | Стадия               | Лист |
| ГАП          |         | Корнева Е.В. |        |       |      |                                                                                    | П                    | 03   |
| Архитектор   |         | Шимко О.В.   |        |       |      | План с расстановкой мебели 1-го этажа. План с расстановкой мебели 2-го этажа       | 000 "АСП-Инжиниринг" |      |
| Визуализатор |         | Глазков И.Б. |        |       |      |                                                                                    | Формат А2А           |      |