План с расстановкой мебели 1-го этажа. (1 : 50)

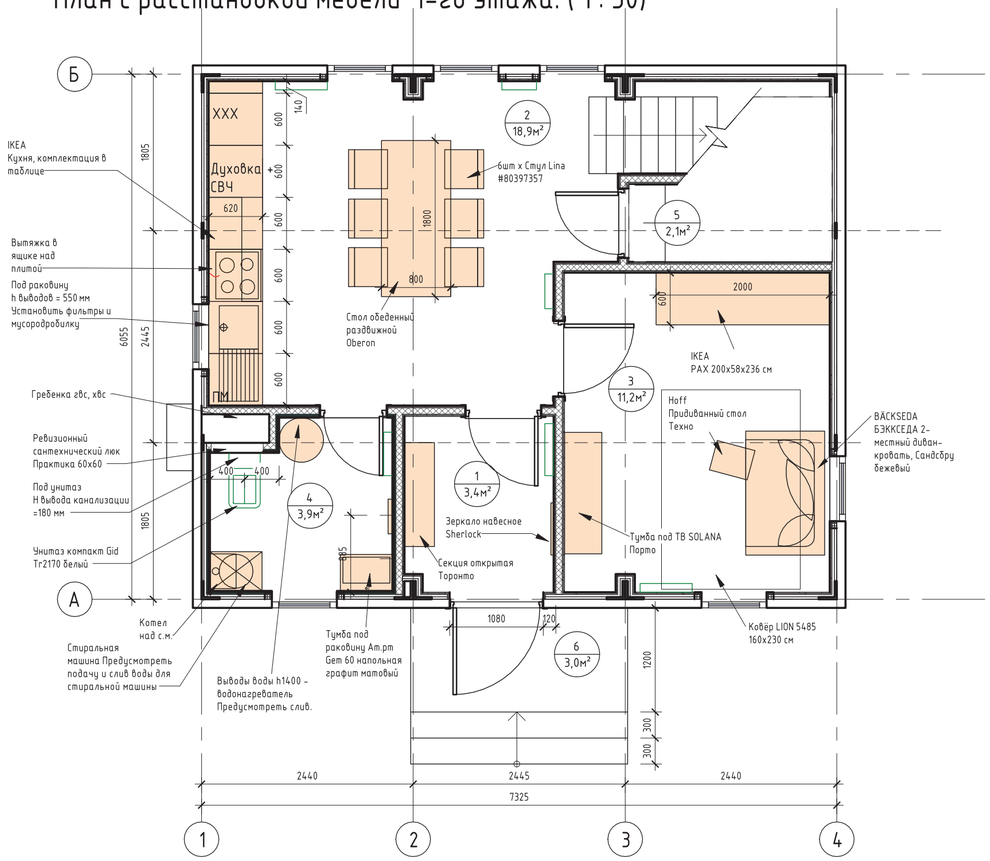

План с расстановкой мебели 2-го этажа. (1 : 50)

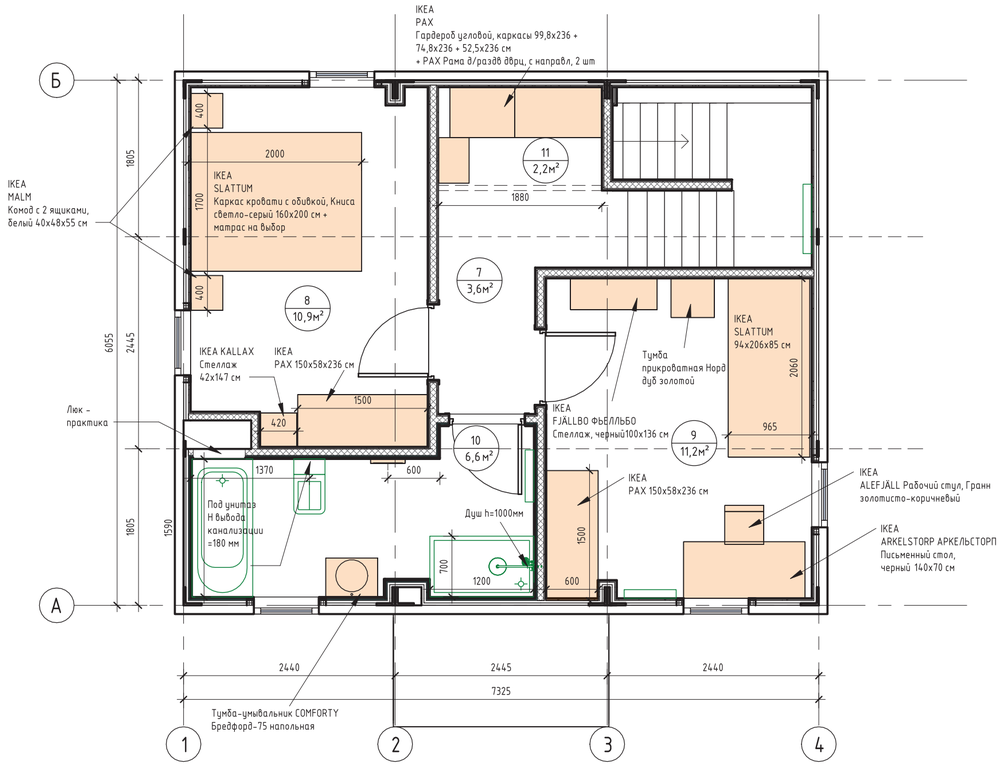

Мебель

№	Пом.	Наименование	Изображение
01	1	Hoff Секция открытая Торонто #80325120	
02	1	Hoff Зеркало навесное Sherlock	
03	2	Hoff Стол обеденный раздвижной Oberon #80336500	
04	2	Hoff 6х Стул Lina #80397357	 6шт
05	2	IKEA Кухня: 1. Фасады SINARP (или Воксторп под грецкий орех), 2. Цоколь KUNGSBACKA, 3. Столешница EKBACKEN, черный под камень/ламинат 246х2.8см; 4. Бордюр стенной FIXA, 5. METOD Выс шкаф для хол/мороз с 3 дверями, 60х60х228 см 6. ISANDE ИСАНДЕ Встраиваемый холодильник/морозильник A+, система No Frost Белый 192/61л 7. METOD Выс шкаф д/духовки/СВЧ/2 дв/полки, 60х60х220 см 8. METOD / MAXIMERA Напольный шкаф для варочной панели/2 фронт пнл/3 ящика 60х60 см 9. NYTTIG Вставка в ящик под варочную панель 60 см 10. STRÖMLINJE Светодиодная подсветка столешницы, белый 60 см 11. METOD Напольный шкаф для мойки, 60х60 см 12. Встраиваемая посудомоечная машина, ИКЕА 700, 60 см и фронт для нее 13. METOD Напл шк 2 фрнт/2низ/1срд/1 выс ящ, 60х60 см 14. METOD Навесной шкаф с сушилкой/1дверца 60х80 см 15. METOD Навесной шкаф с полками/1дверца 60х80 см 16. UNDERVERK Встраиваемый колпак вытяжного шкафа, нержавеющая сталь 60 см	
06	3	IKEA BÄCKSEDA БЭККСЕДА 2-местный диван-кровать, Сандсбру бежевый	
07	3	Hoff Придиванный стол Техно	
08	3	IKEA PAX ПАКС Пара раздвижных дверей, зеркальное стекло/матовое стекло + гардероб черно-коричневый 200х58х236 см	

№	Пом.	Наименование	Изображение
09	3	Hoff Тумба под ТВ SOLANA Порто	
10	4	Тумба под раковину Am.pm Gem 60 напольная графит матовый	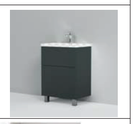
11	8	IKEA SLATTUM Каркас кровати с обивкой, Книса светло-серый 160х200 см + матрас на выбор	
12	8	IKEA KALLAX Стеллаж, белый 42х39х147 см	
13	8	**2шт** х IKEA MALM Комод с 2 ящиками, белый 40х48х55 см	2шт
14	8, 9	IKEA PAX ПАКС Пара раздвижных дверей, зеркальное стекло/матовое стекло и каркас гардероба, белый +под беленый дуб 150х58х236 см	 1+1шт
15	9	IKEA SLATTUM Каркас кровати с обивкой, Книса светло-серый 94х206х85 см +матрас на выбор	
16	9	Hoff Тумба прикроватная Норд дуб золотой	
17	9	IKEA FJÄLLBO ФЬЕЛЛЬБО Стеллаж, черный100х136 см	
18	9	IKEA ARKELSTORP АРКЕЛЬСТОРП Письменный стол, черный140х70 см	
19	9	IKEA ALEFJÄLL Рабочий стул, Гранн золотисто-коричневый	
20	10	Hoff Тумба-умывальник COMFORTY Бредфорд-75 напольная	
21	11	IKEA PAX Гардероб угловой, каркасы 99,8х236 + 74,8х236 + 52,5х236 см + Раздвижные двери индивидуального размера	

Экспликация помещений

Номер помещения	Наименование	Площадь, м²
1	Прихожая	3,43
2	Кухня-гостиная	18,93
3	Спальня №1	11,21
4	Сан.узел №1	3,88
5	Кладовка под лестницей	2,06
6	Крыльцо	3,00
7	Коридор	3,64
8	Спальня №2	10,90
9	Спальня №3	11,24
10	Сан.узел №2	6,58
11	Гардероб	2,24
Общий итог		77,11

Изм.	Кол.уч.	Лист	№док.	Подп.	Дата
ГАП		Корнева Е.В.			
Архитектор		Шимко О.В.			
Визуализатор		Глазков И.Б.			

0604/21-1 - АИ

Заказчик: ООО"ДорХан - Торговый Дом"
Адрес: 143002, МО, Одинцовский район, с. акулово, ул. Новая, д.120, стр.1, офис 59

HOUSE LIGHT 3x6 modul 2FLOOR (88)

Стадия	Лист	Листов
П	03	

План с расстановкой мебели 1-го этажа. План с расстановкой мебели 2-го этажа

ООО "АСП-Инжиниринг"

Согласовано

Согласовано

Взам. инв. №

Подп. и дата

Инв. № подл.

Формат А2А